



橋梁補修一般図


側面図 S=1/100

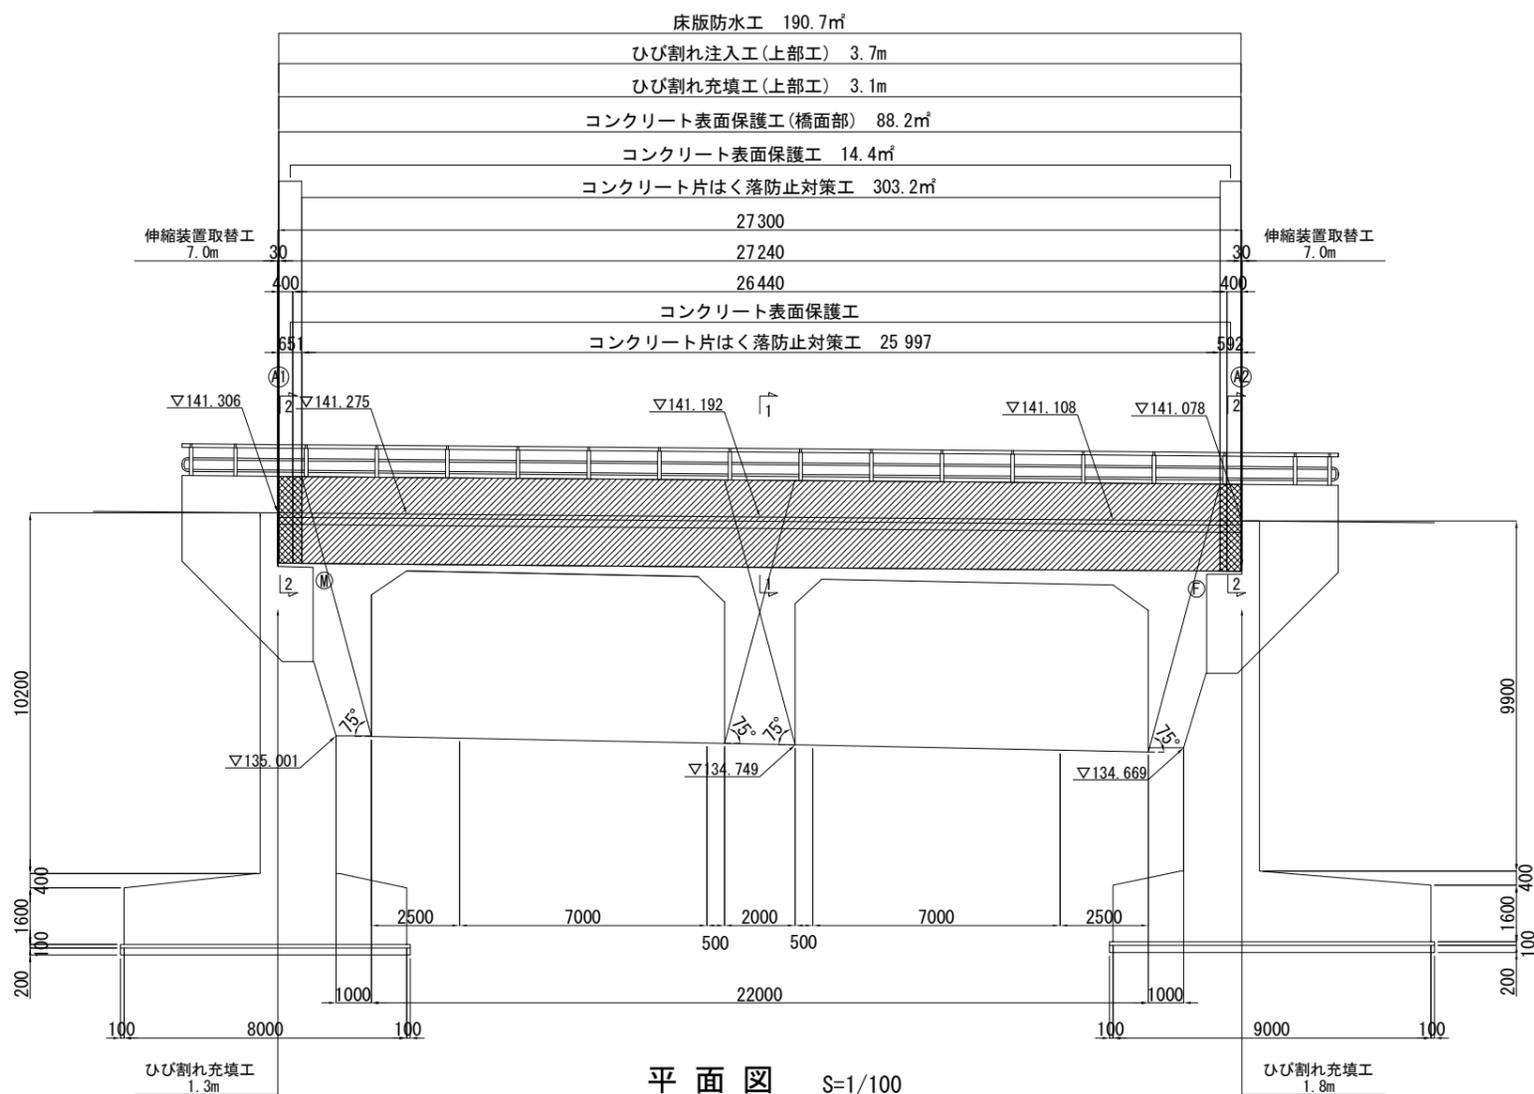


平面図 S=1/100

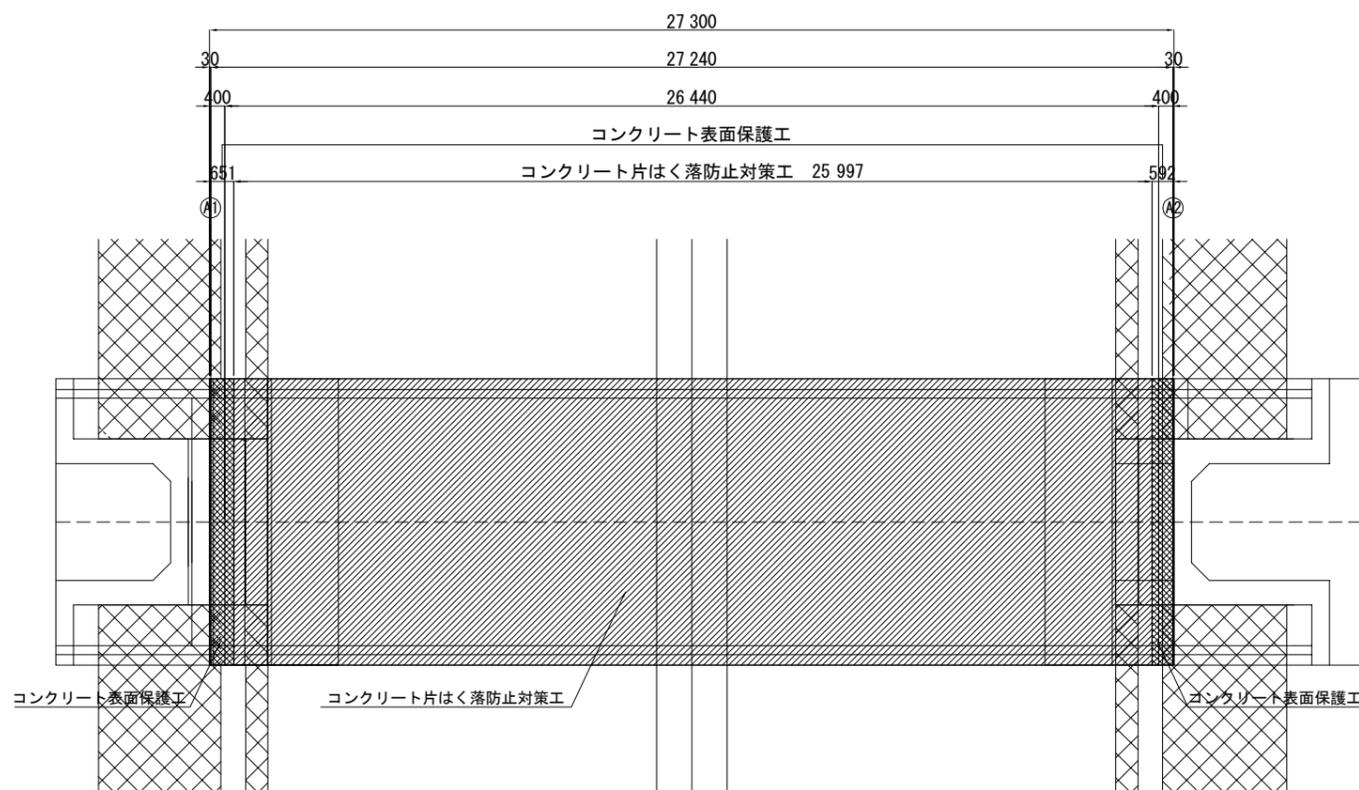

標準断面図 S=1/50

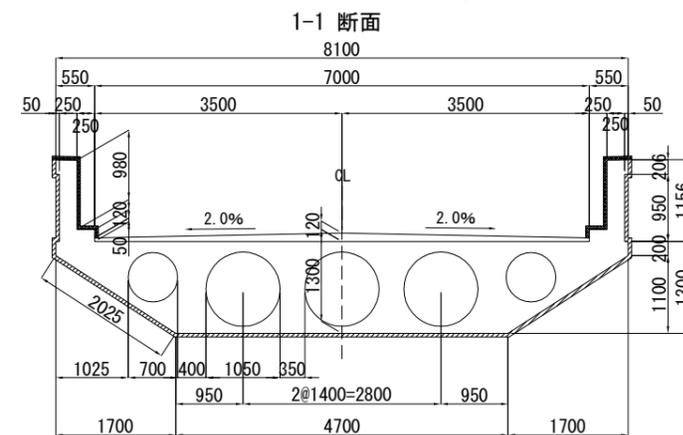


2-2 断面

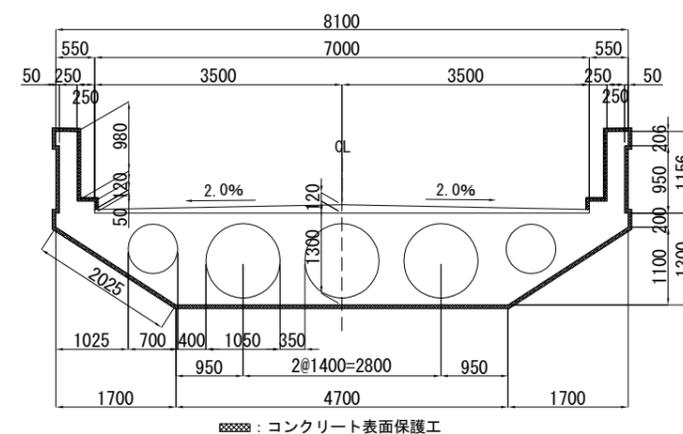

設計条件			
橋長	27 ^m 300	桁長	27 ^m 240
道路規格	3種3級		
桁重	T.L-20		
形式	P.C単軌中空床版橋		
支間	26 ^m 440		
有効幅員	7 ^m 000	斜度	90°~00'
横断勾配	2.00%	縦断勾配	2.00%
横断勾配	0.838%		
比尺係数	Kh = 1.0 x 1.0 x 1.0 x 0.2 = 0.20		
床版コンクリート	Ock = 350 kg/cm ²		
床版鉄筋	SD35, Gse = 1400 kg/cm		
適用示方書	道路橋示方書 同解説(昭和53年1月)		

下部工断面図 S=1/100

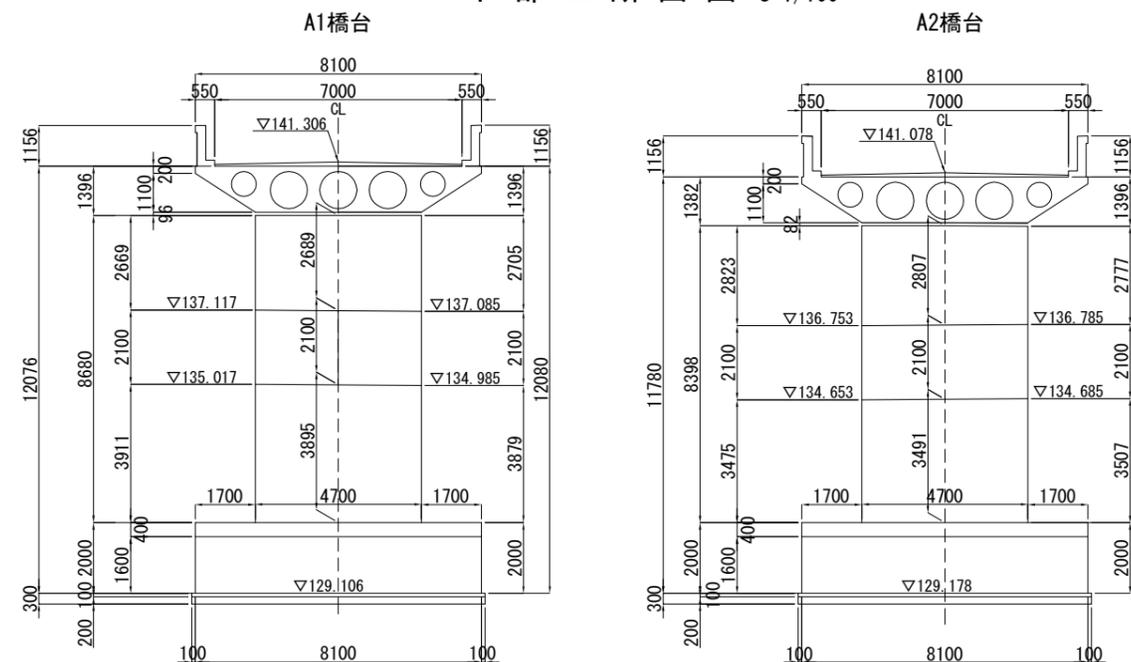

図面の種類			
縮尺	図示	図面番号	/
設計会社名			
事務所名			